





IMPLANTATION BORNE de GONFLAGE AIR-serv

VUE DE DESSUS

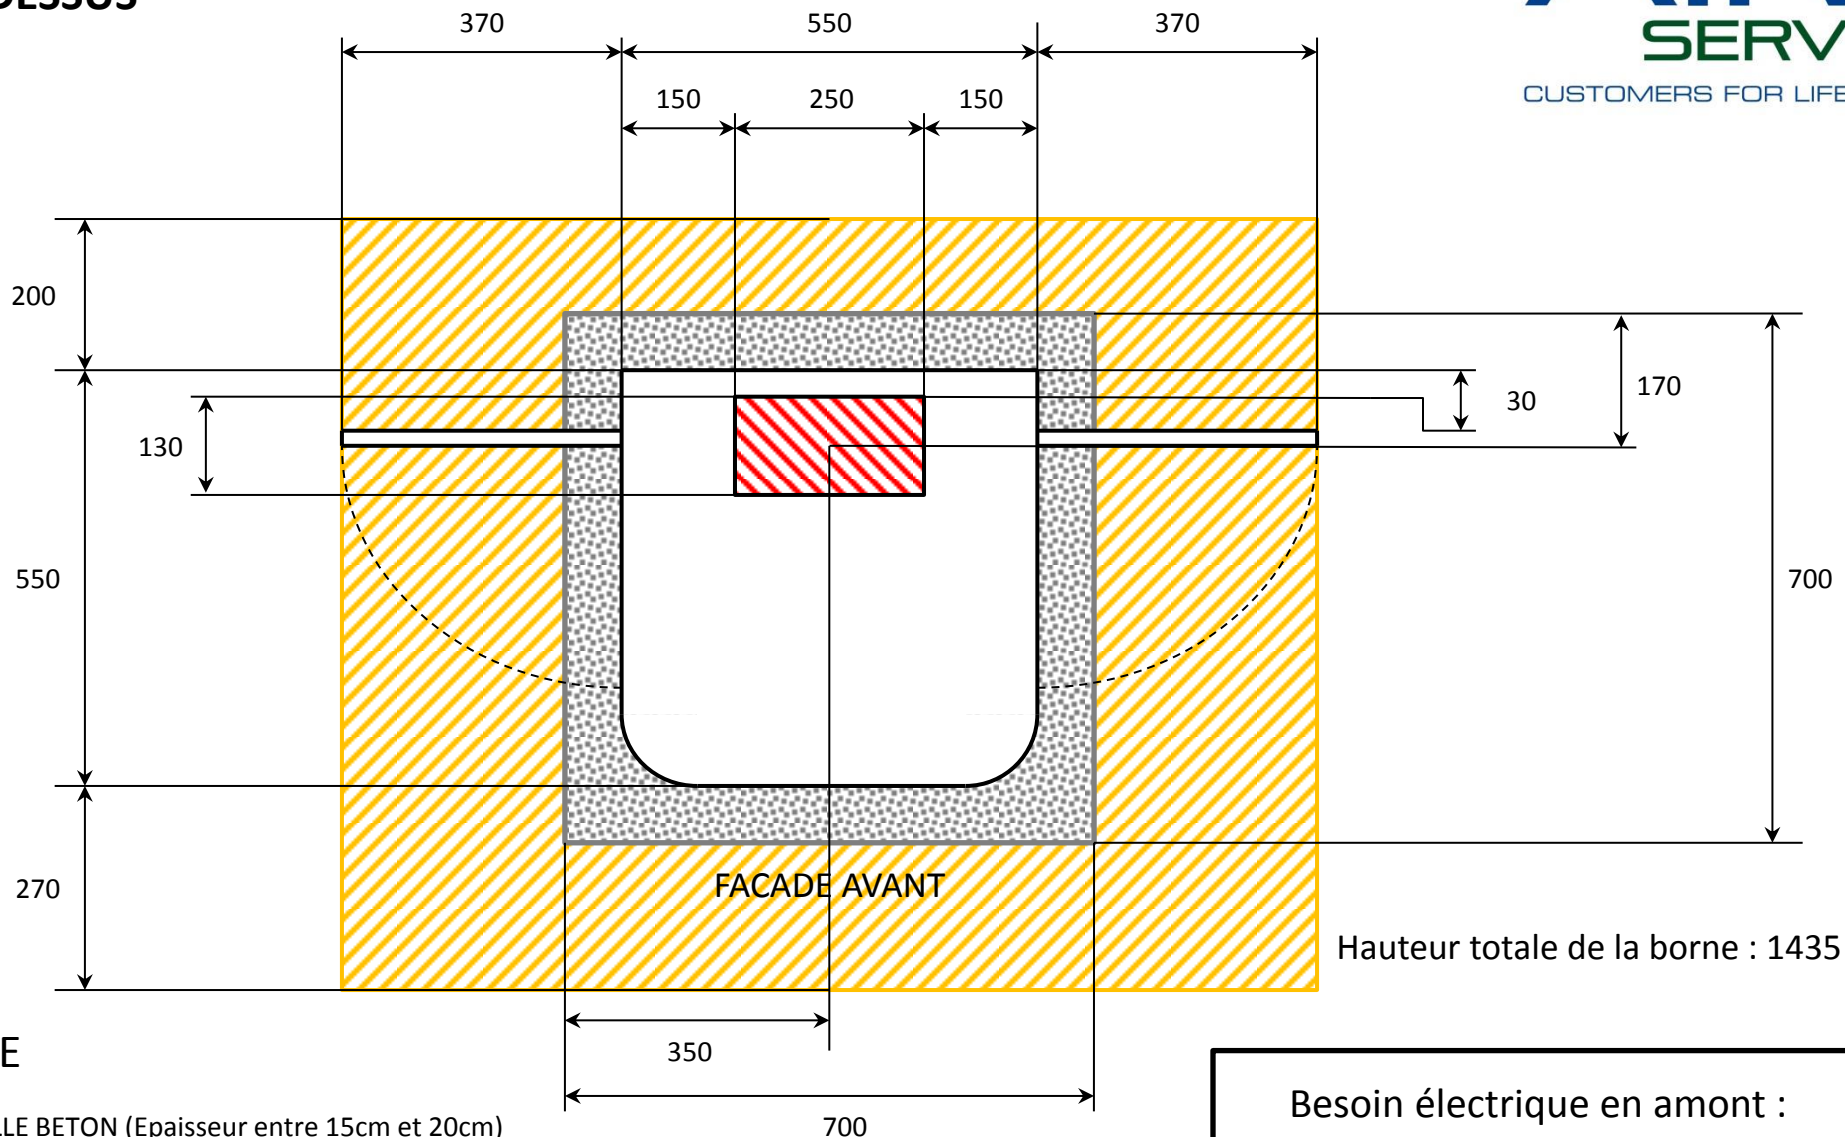

LEGENDE

-  DALLE BETON (Epaisseur entre 15cm et 20cm)
-  ZONE PASSAGE CABLE ALIMENTATION (par le sol)
-  ZONE DE DEGAGEMENT (espace sans obstacles nécessaire pour l'intervention du technicien)

Besoin électrique en amont :
220 Volts Monophasé
Câble RO2V 3G2,5mm
Disjoncteur différentiel 20A 30mA